





BETREUTES WOHNEN GRÜNE MITTE BRÜHL

Wohnung Z.1.8

2-Zimmer-Wohnung im
1. Obergeschoss

Wohnen Essen	29,86 m ²
Schlafen	14,61 m ²
Kochen	7,20 m ²
Bad	5,68 m ²
Flur	3,73 m ²
Loggia (4,90 x 0,5)	2,45 m ²
Gesamtwohnfläche	63,53 m²

BF = Brüstungsfenster mit BrH ca. 1,20 m

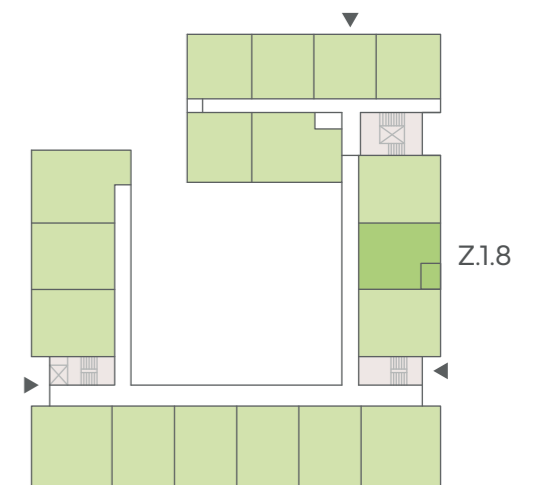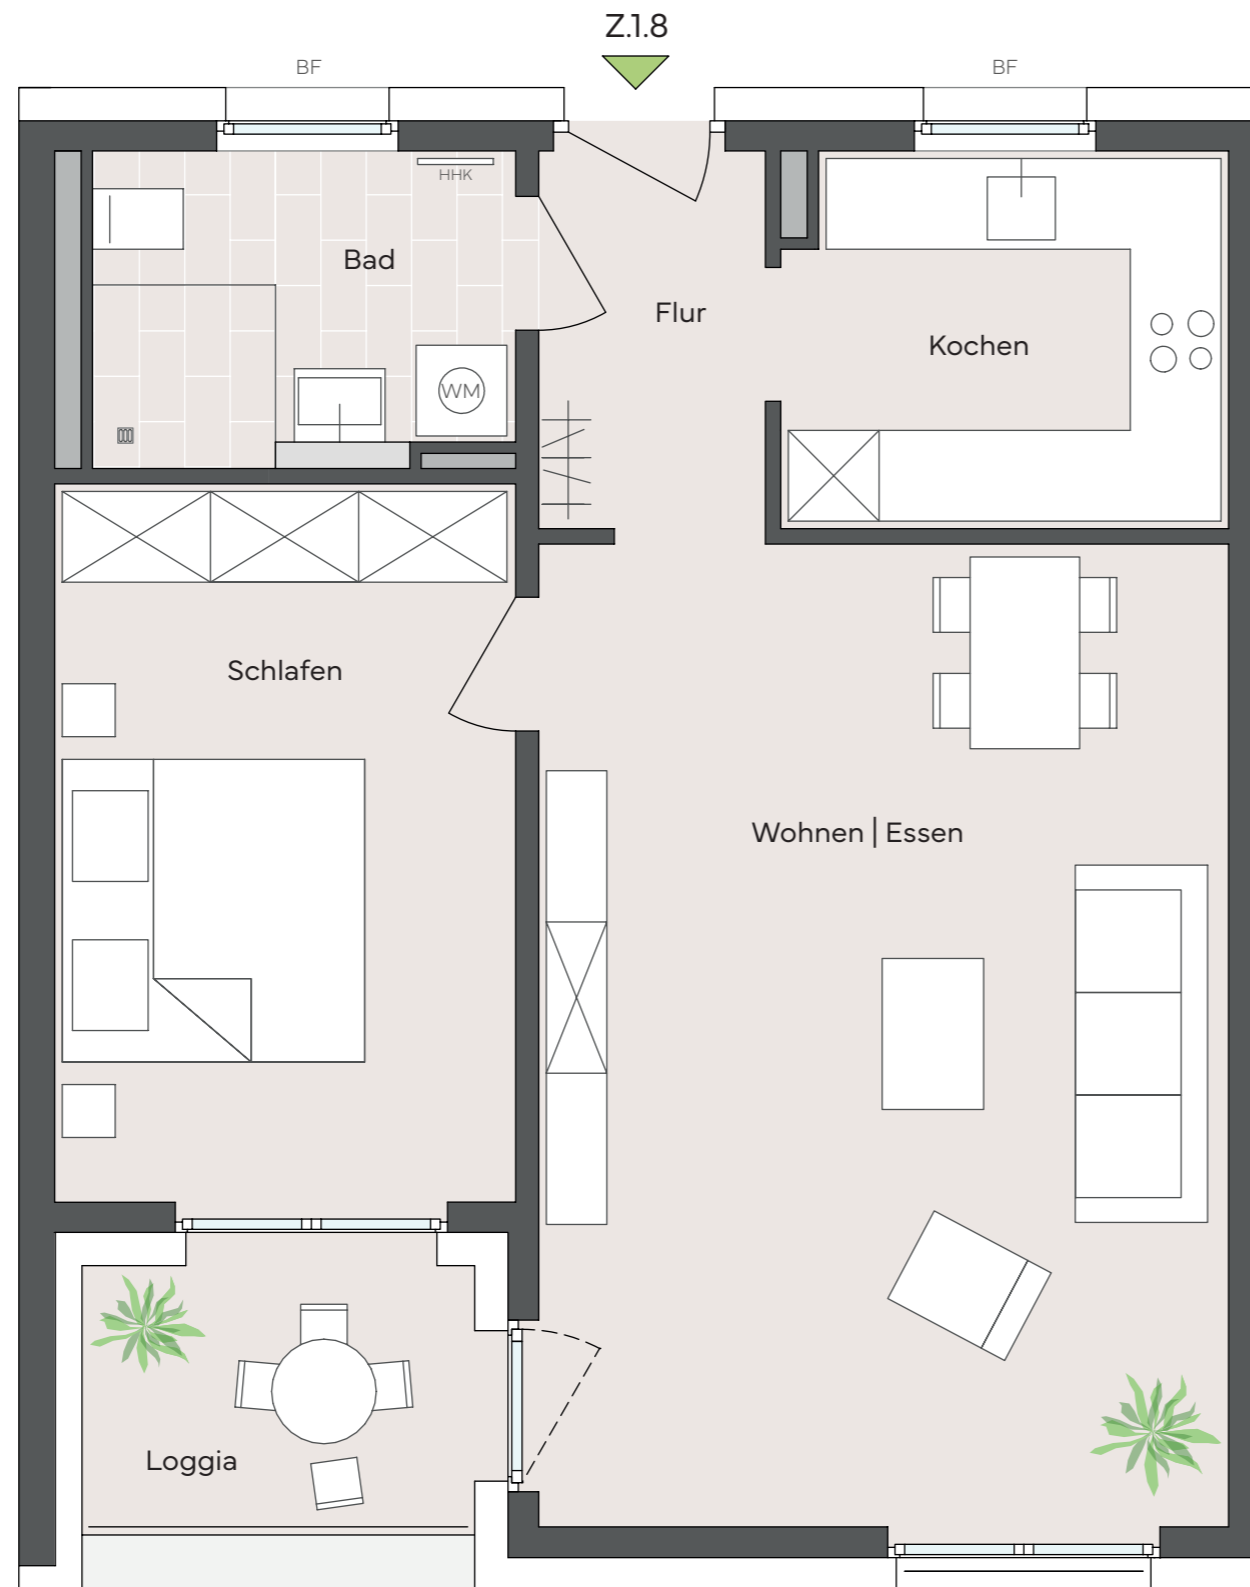

KONTAKT

06221 / 65 00 80
INFO@KALKMANN-WOHNWERTE.DE

K KALKMANN
WOHNWERTE



Maße sind unverbindlich und können von den
tatsächlich gebauten Maßen abweichen!