



WOHNQUARTIER
GRÜNE MITTE
BRÜHL



HAUS G

DACHGESCHOSS



3-Zi.-Penthaus G 4.1

Wohnen Essen Kochen	38,3 m ²
Schlafen	15,8 m ²
Zimmer	10,2 m ²
Bad	7,2 m ²
WC	2,5 m ²
Diele	4,7 m ²
Flur	4,4 m ²
Abstellraum	1,9 m ²
Dachterrasse (32,0 x 0,5)	16,0 m ²

Gesamtwohnfläche 101,0 m²

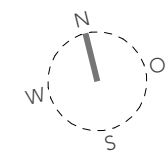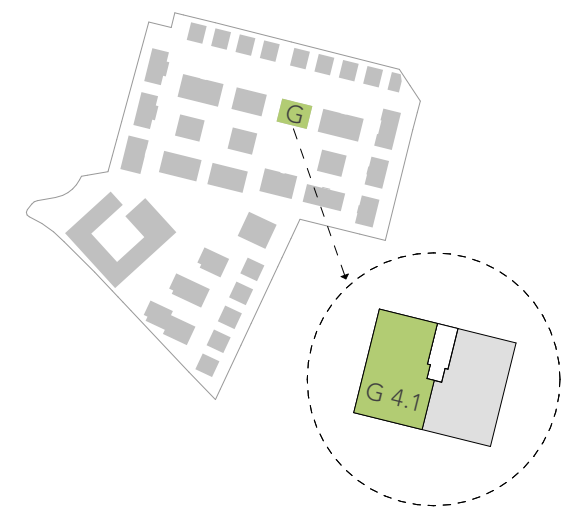

MASSE SIND UNVERBINDLICH UND
KÖNNEN VON DEN TATSÄCHLICH
GEBAUTEN MASSEN ABWEICHEN!

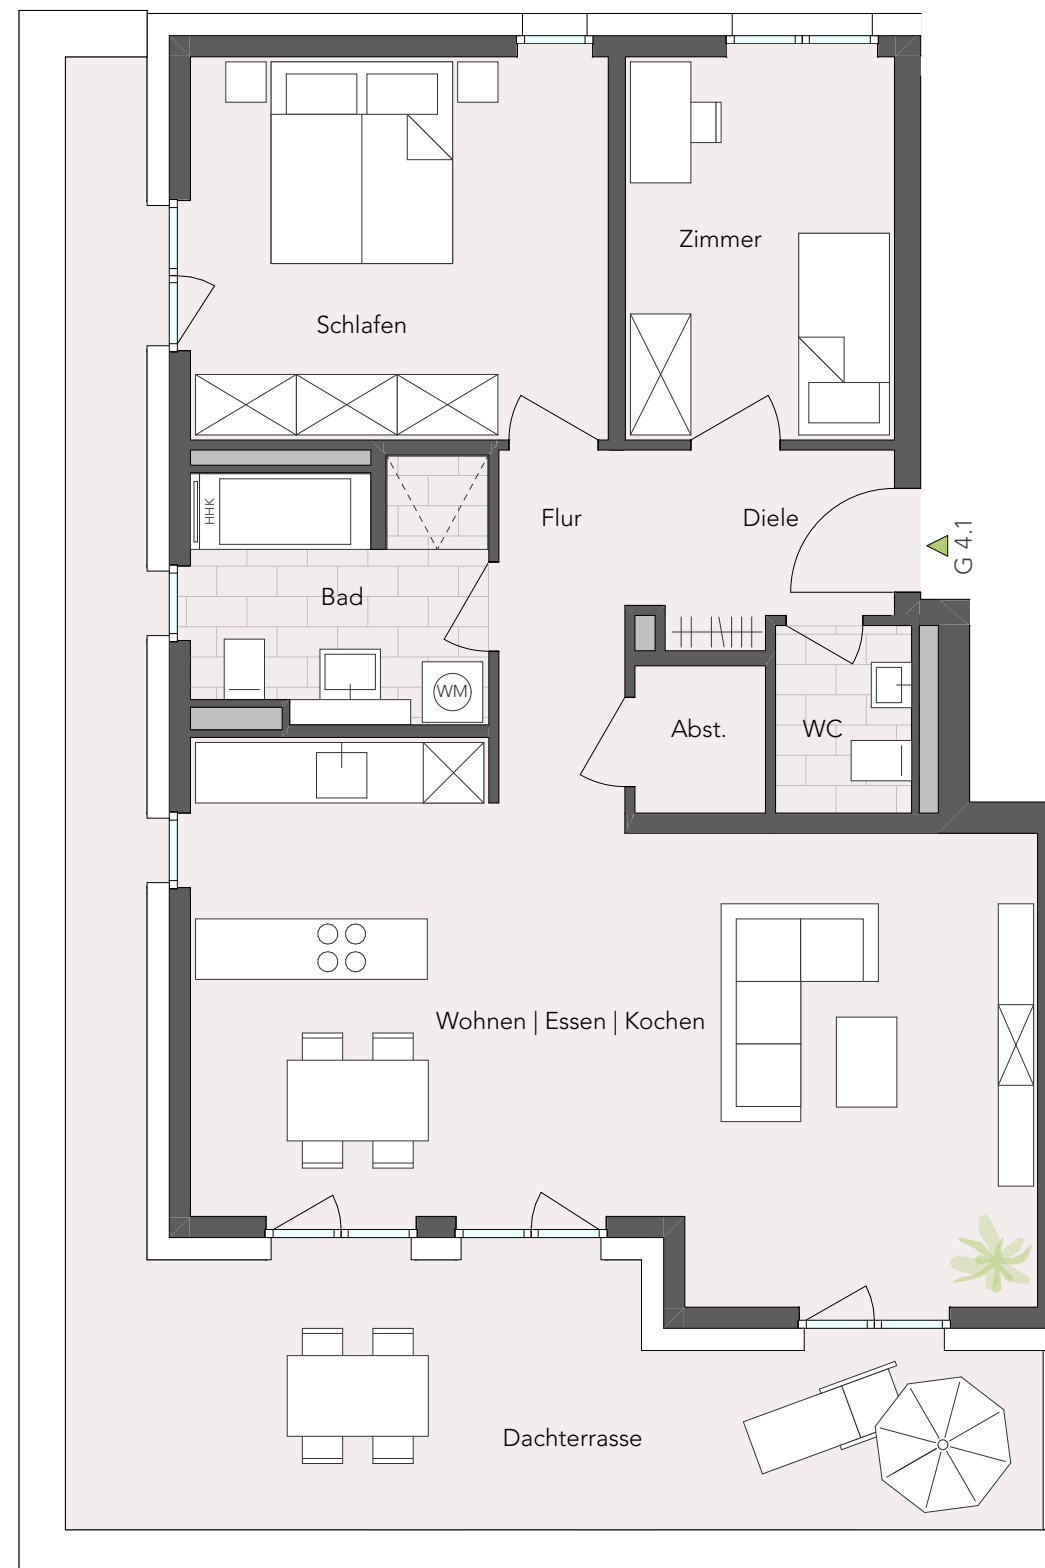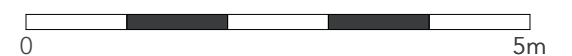

KONTAKT

06221 / 65 00 80

INFO@KALKMANN-WOHNWERTE.DE

K KALKMANN
WOHNWERTE