



WOHNQUARTIER
GRÜNE MITTE
BRÜHL



HAUS N

ERDGESCHOSS

3-Zi.-Whg. N 0.2 *

Wohnen Essen Kochen	32,0 m ²
Schlafen	14,8 m ²
Zimmer	12,2 m ²
Bad	8,1 m ²
WC	2,1 m ²
Diele	5,5 m ²
Flur	6,4 m ²
Abstellfläche	1,2 m ²
Terrasse (16,6 x 0,5)	8,3 m ²

Gesamtwohnfläche 90,6 m²
* barrierefrei

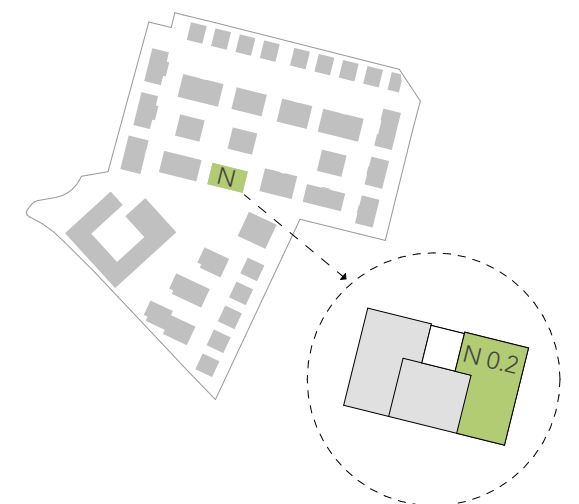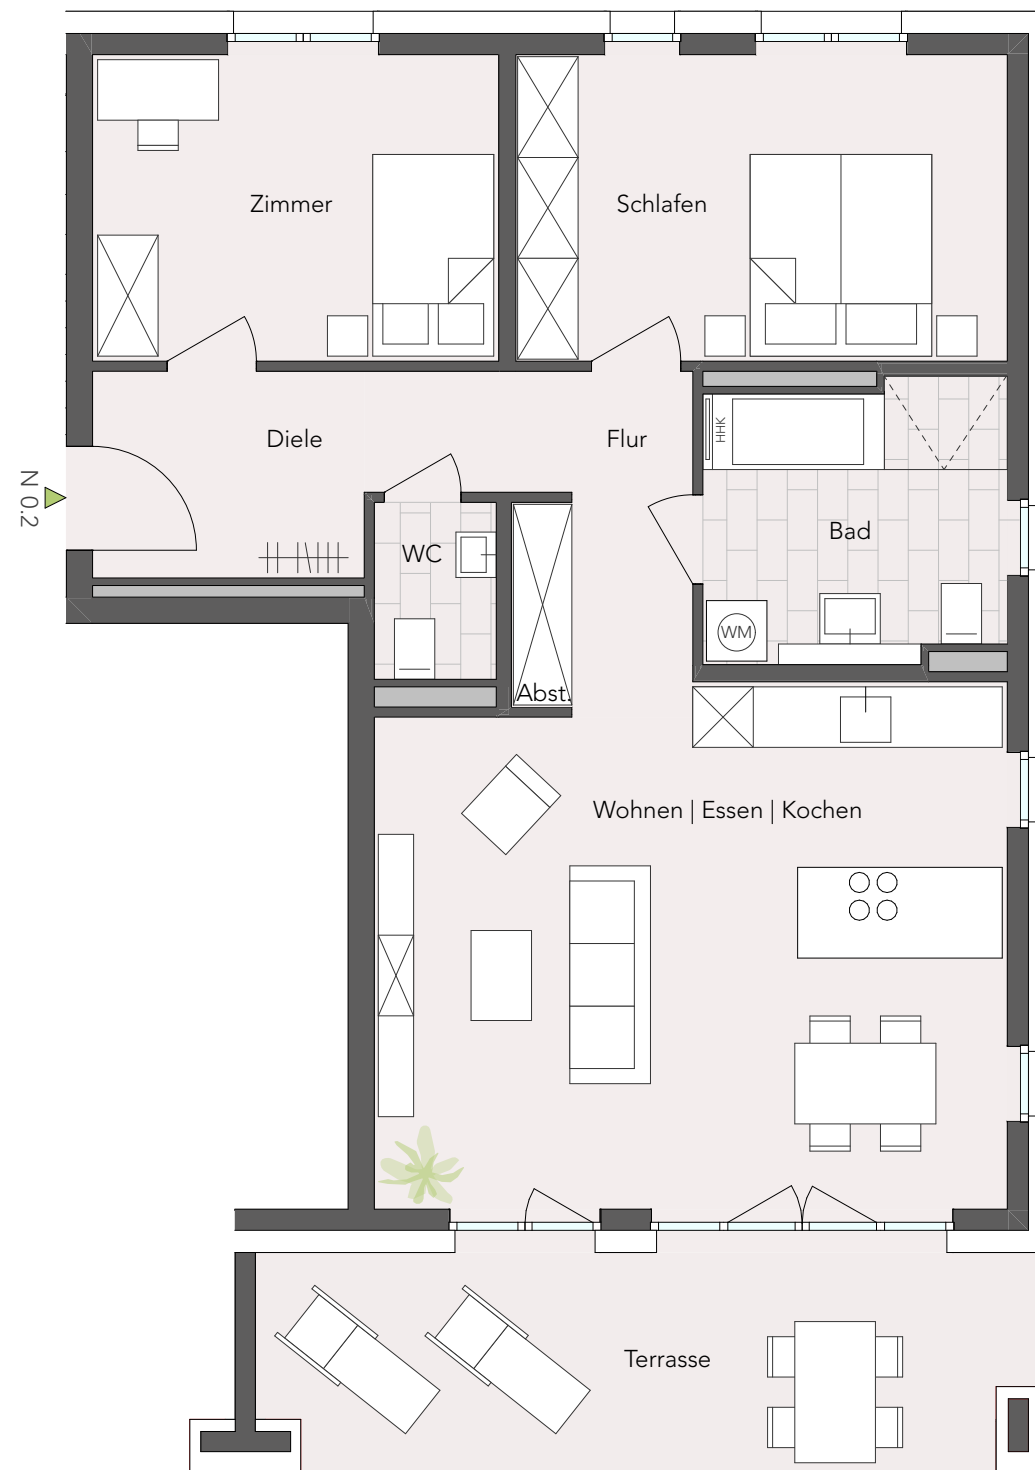


KONTAKT

06221 / 65 00 80

INFO@KALKMANN-WOHNWERTE.DE

K KALKMANN
WOHNWERTE

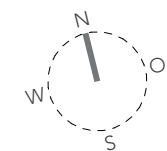

MASSE SIND UNVERBINDLICH UND
KÖNNEN VON DEN TATSÄCHLICH
GEBAUTEN MASSEN ABWEICHEN!

