





WOHNQUARTIER
GRÜNE MITTE
BRÜHL

HAUS N DACHGESCHOSS

3-Zi.-Penthaus N 3.1

Wohnen Essen Kochen	40,4 m ²
Schlafen	15,9 m ²
Zimmer	11,7 m ²
Bad	6,6 m ²
Duschbad	4,6 m ²
Diele	7,0 m ²
Flur	3,2 m ²
Abstellfläche	1,6 m ²
Dachterrasse (30,0 x 0,5)	15,0 m ²

Gesamtwohnfläche 106,0 m²

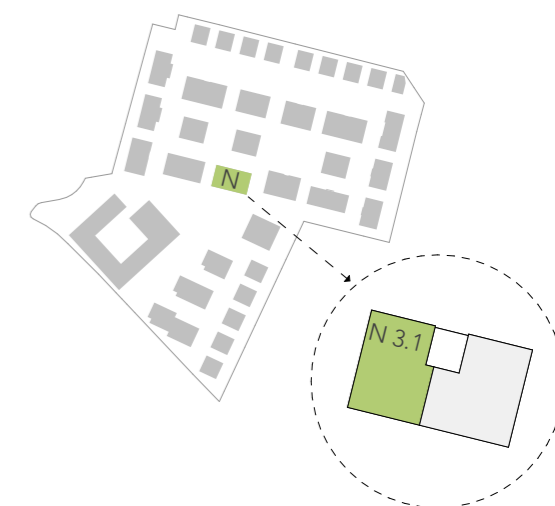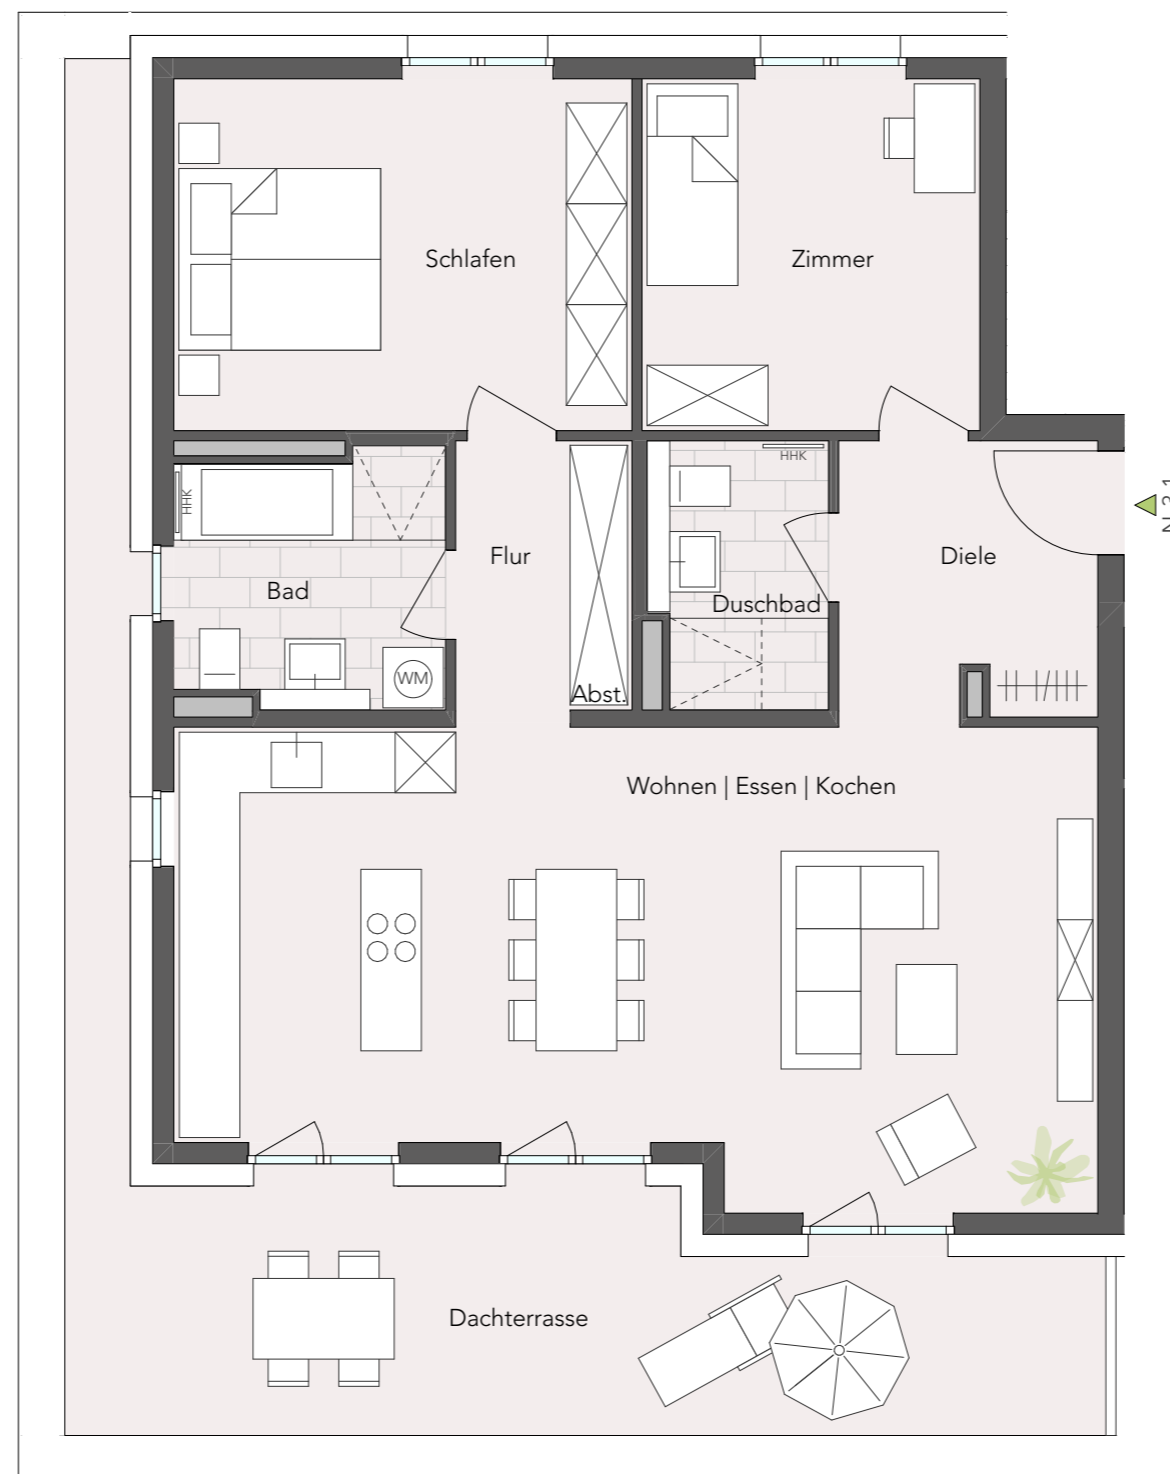

KONTAKT

06221 / 65 00 80

INFO@KALKMANN-WOHNWERTE.DE

K KALKMANN
WOHNWERTE



MASSE SIND UNVERBINDLICH UND
KÖNNEN VON DEN TATSÄCHLICH
GEBAUTEN MASSEN ABWEICHEN!

