





WOHNQUARTIER
GRÜNE MITTE
BRÜHL

HAUS E DACHGESCHOSS

4-Zi.-Penthaus E 4.2

Wohnen Essen Kochen	46,4 m ²
Schlafen	10,1 m ²
Ankleide	8,2 m ²
Zimmer 1	10,0 m ²
Zimmer 2	12,9 m ²
Bad	8,8 m ²
Duschbad	4,4 m ²
Diele	4,7 m ²
Flur	7,2 m ²
HWR	2,8 m ²
Abstellfläche	0,9 m ²
Dachterrasse (30,8 x 0,5)	15,4 m ²

Gesamtwohnfläche 131,8 m²

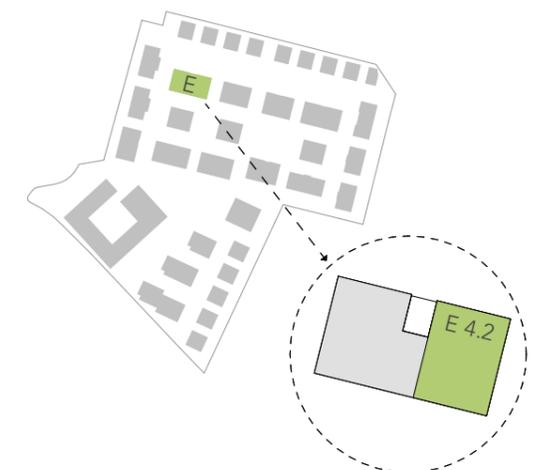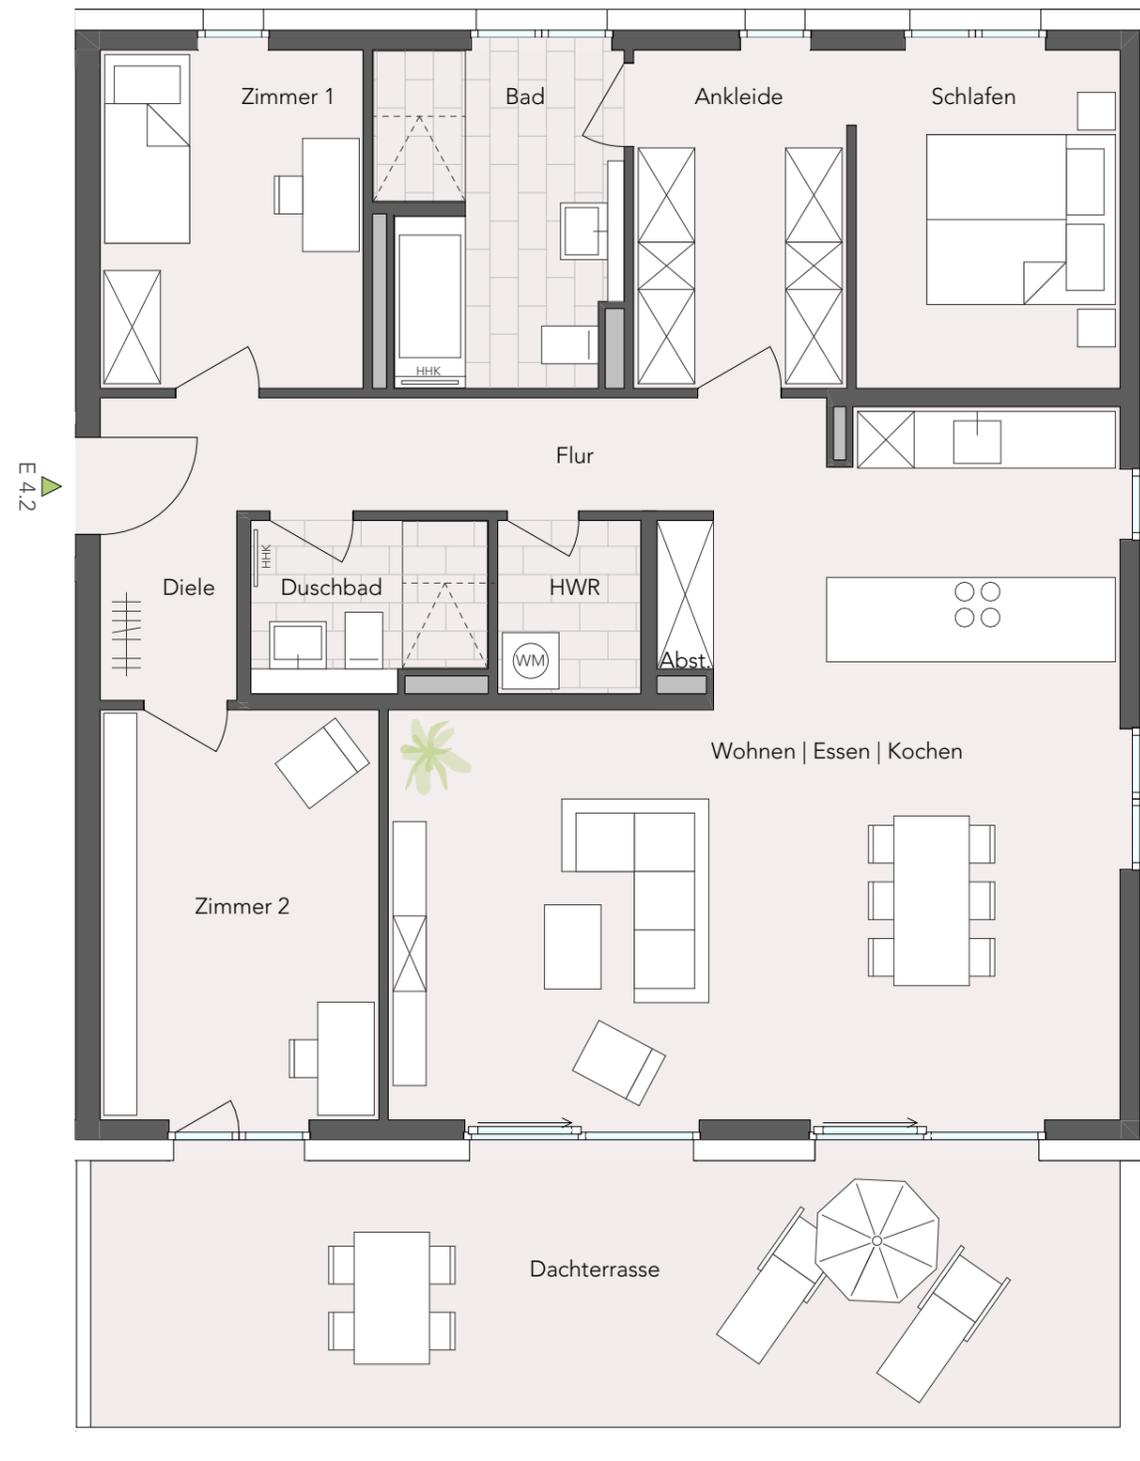

KONTAKT

06221 / 65 00 80

INFO@KALKMANN-WOHNWERTE.DE

K KALKMANN
WOHNWERTE



MASSE SIND UNVERBINDLICH UND
KÖNNEN VON DEN TATSÄCHLICH
GEBAUTEN MASSEN ABWEICHEN!

