



WOHNQUARTIER
GRÜNE MITTE
BRÜHL



HAUS N

DACHGESCHOSS

4-Zi.-Penthaus N 3.2

Wohnen Essen Kochen	37,8 m ²
Schlafen	16,1 m ²
Zimmer 1	11,5 m ²
Zimmer 2	11,0 m ²
Bad	6,6 m ²
Duschbad	5,0 m ²
Diele	4,9 m ²
Flur 1	2,2 m ²
Flur 2	3,4 m ²
Abstellraum	2,1 m ²
Abstellfläche	1,6 m ²
Dachterrasse (34,0 x 0,5)	17,0 m ²

Gesamtwohnfläche 119,2 m²

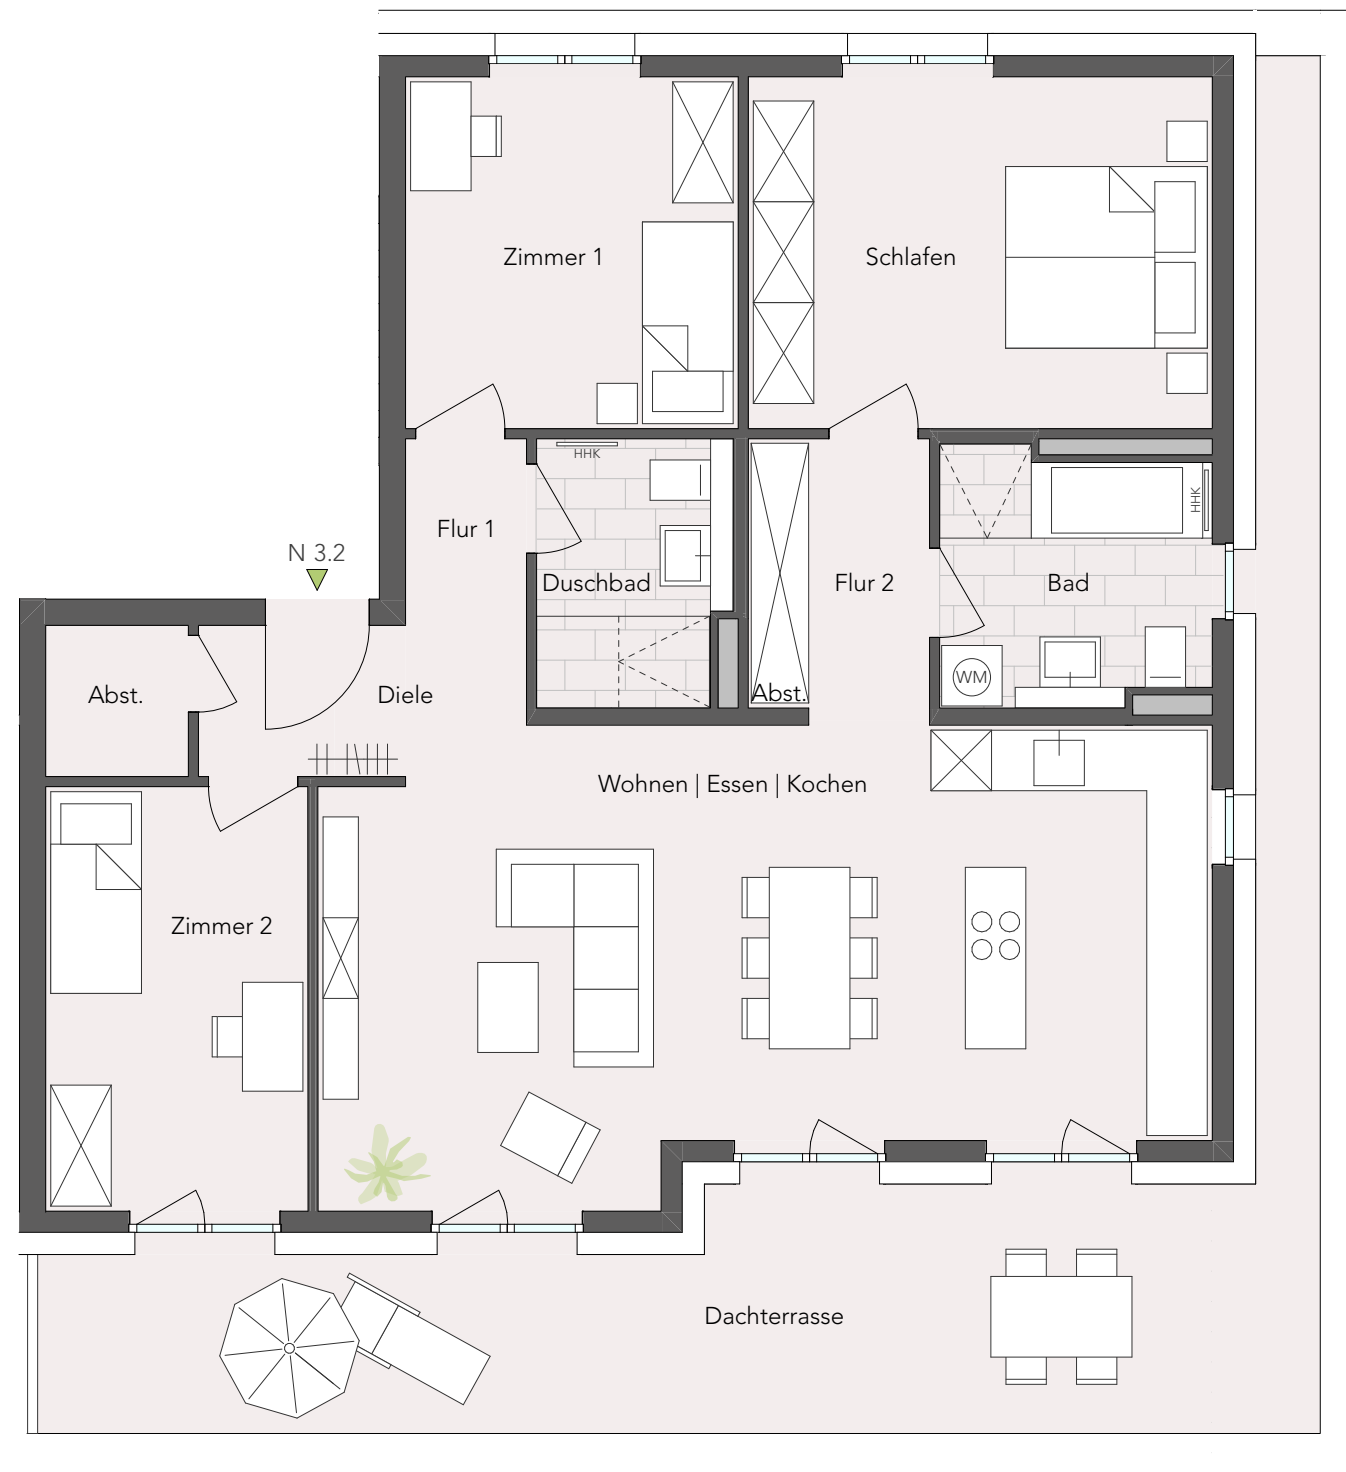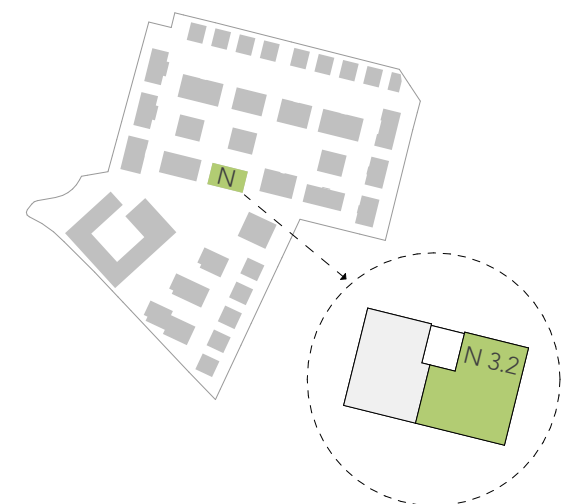


KONTAKT

06221 / 65 00 80

INFO@KALKMANN-WOHNWERTE.DE

K KALKMANN
WOHNWERTE

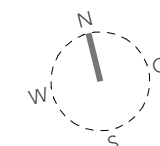

MASSE SIND UNVERBINDLICH UND
KÖNNEN VON DEN TATSÄCHLICH
GEBAUTEN MASSEN ABWEICHEN!

