



WOHNQUARTIER
GRÜNE MITTE
BRÜHL


HAUS P

ERDGESCHOSS

3-Zi.-Whg. P 0.1

Wohnen Essen Kochen	29,9 m ²
Schlafen	16,5 m ²
Zimmer	10,1 m ²
Bad	7,1 m ²
WC	2,2 m ²
Diele	4,6 m ²
Abstellraum	1,6 m ²
Terrasse (17,6 x 0,5)	8,8 m ²

Gesamtwohnfläche 80,8 m²

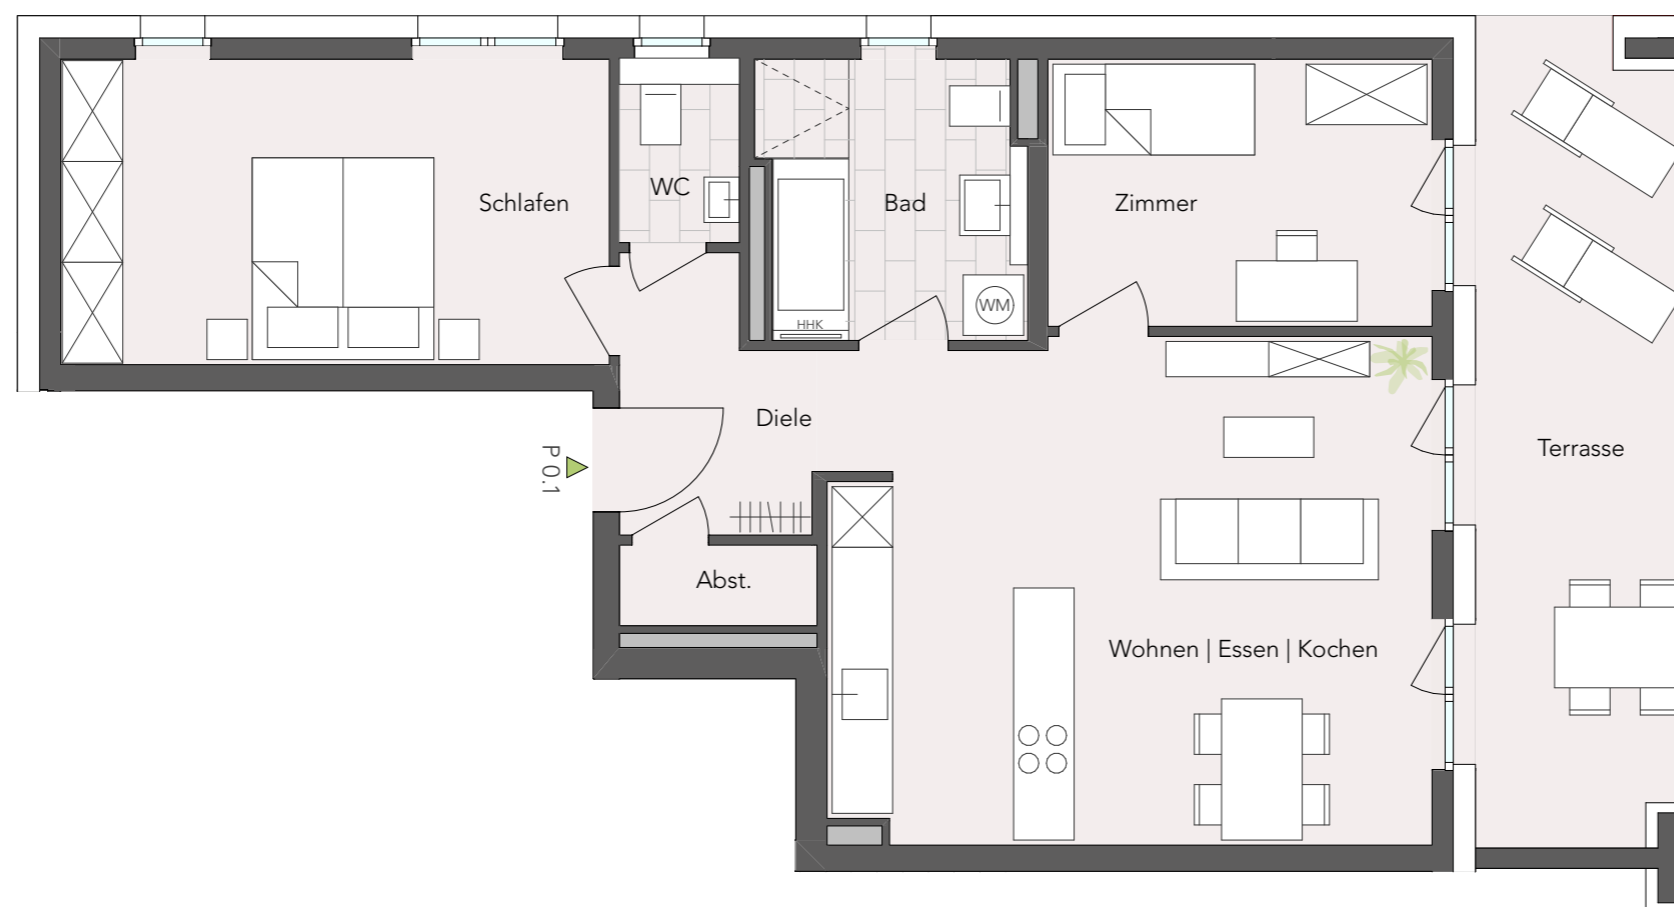

KONTAKT

06221 / 65 00 80

INFO@KALKMANN-WOHNWERTE.DE

K KALKMANN
WOHNWERTE



MASSE SIND UNVERBINDLICH UND
KÖNNEN VON DEN TATSÄCHLICH
GEBAUTEN MASSEN ABWEICHEN!

